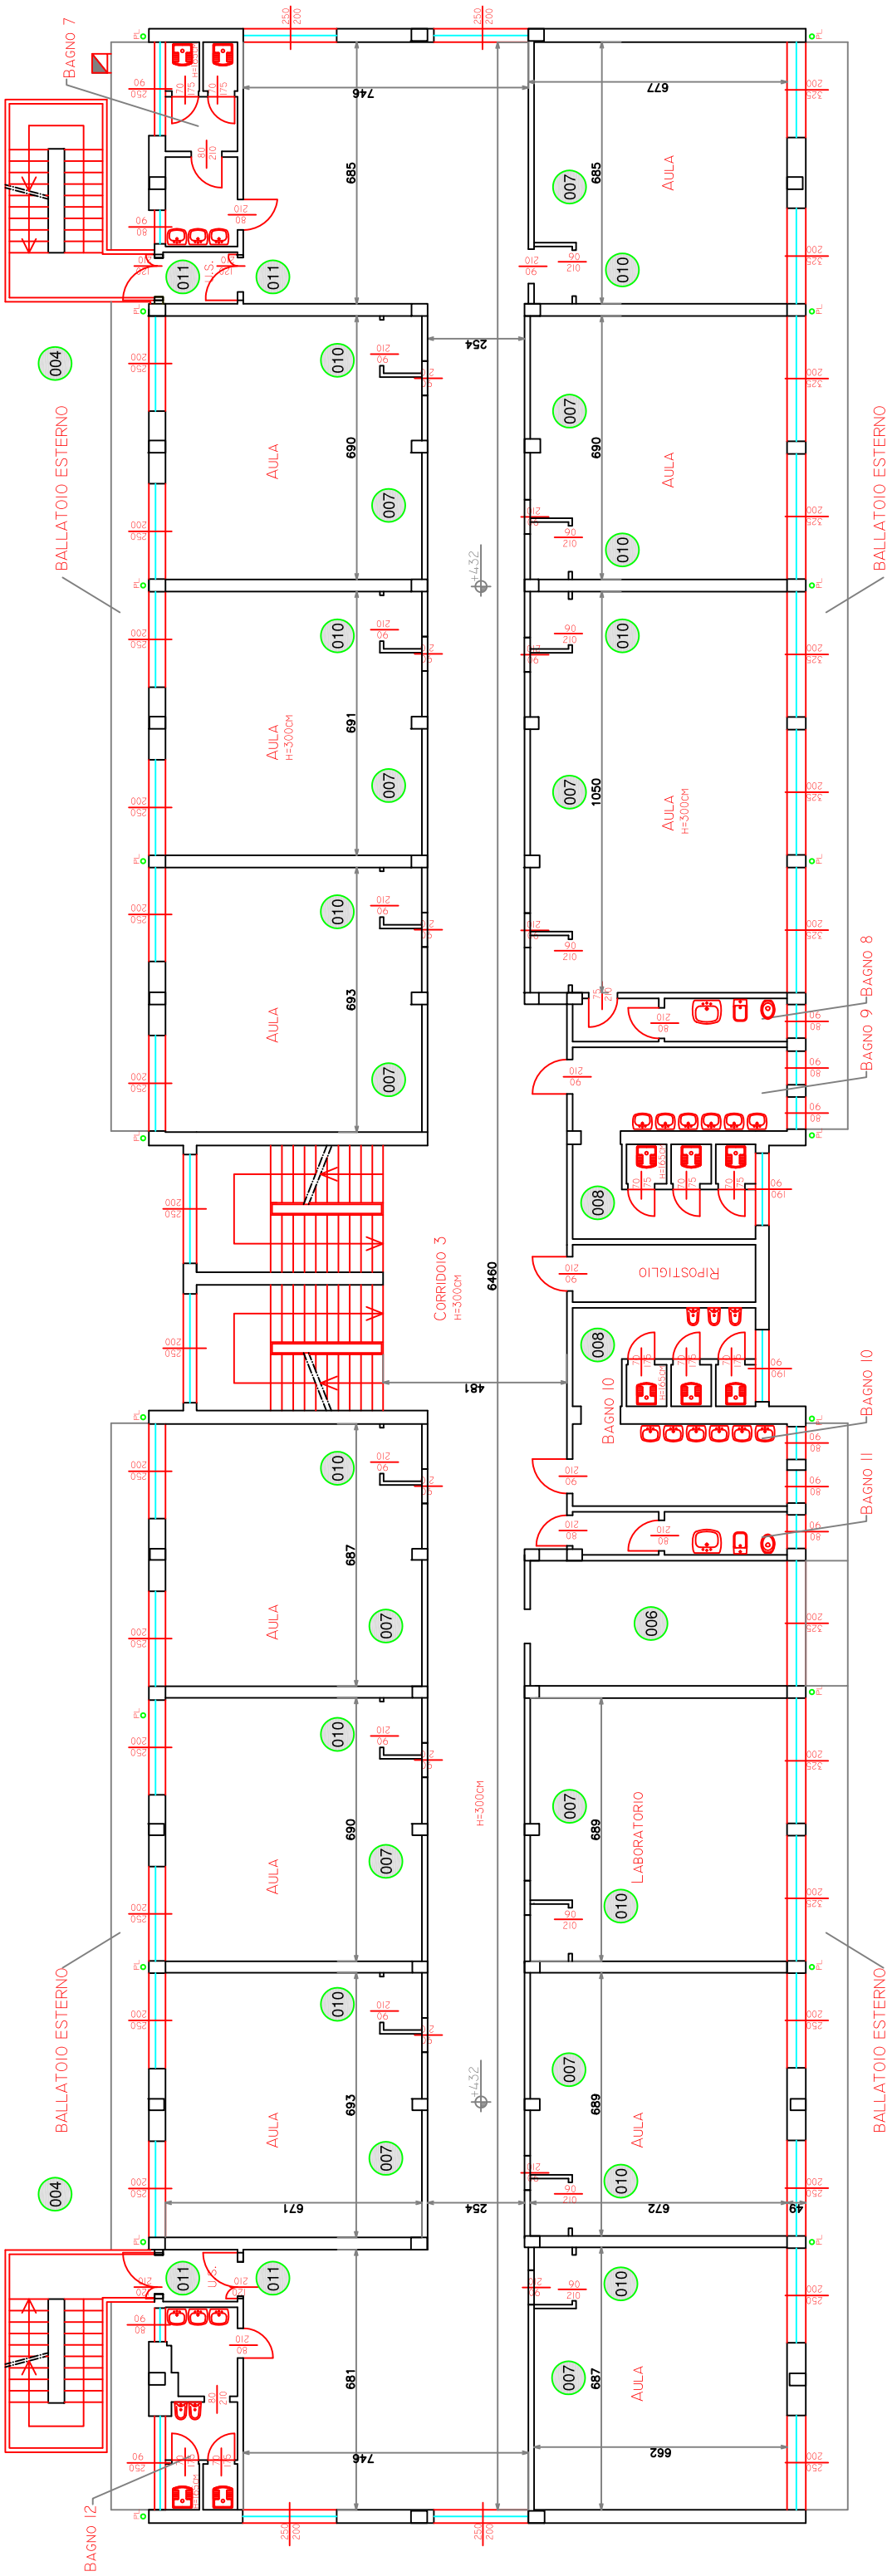

BAGNO 7
BALLATOIO ESTERNO
AULA
AULA H=300CM
CORRIDOIO 3 H=300CM
RIPOSTIGLIO
BAGNO 8
BAGNO 9
BAGNO 10
BAGNO 11
BAGNO 12
LABORATORIO
746
677
685
254
690
691
693
687
6460
481
1050
689
672
671
681
662
49
+4.32
004
007
008
010
011