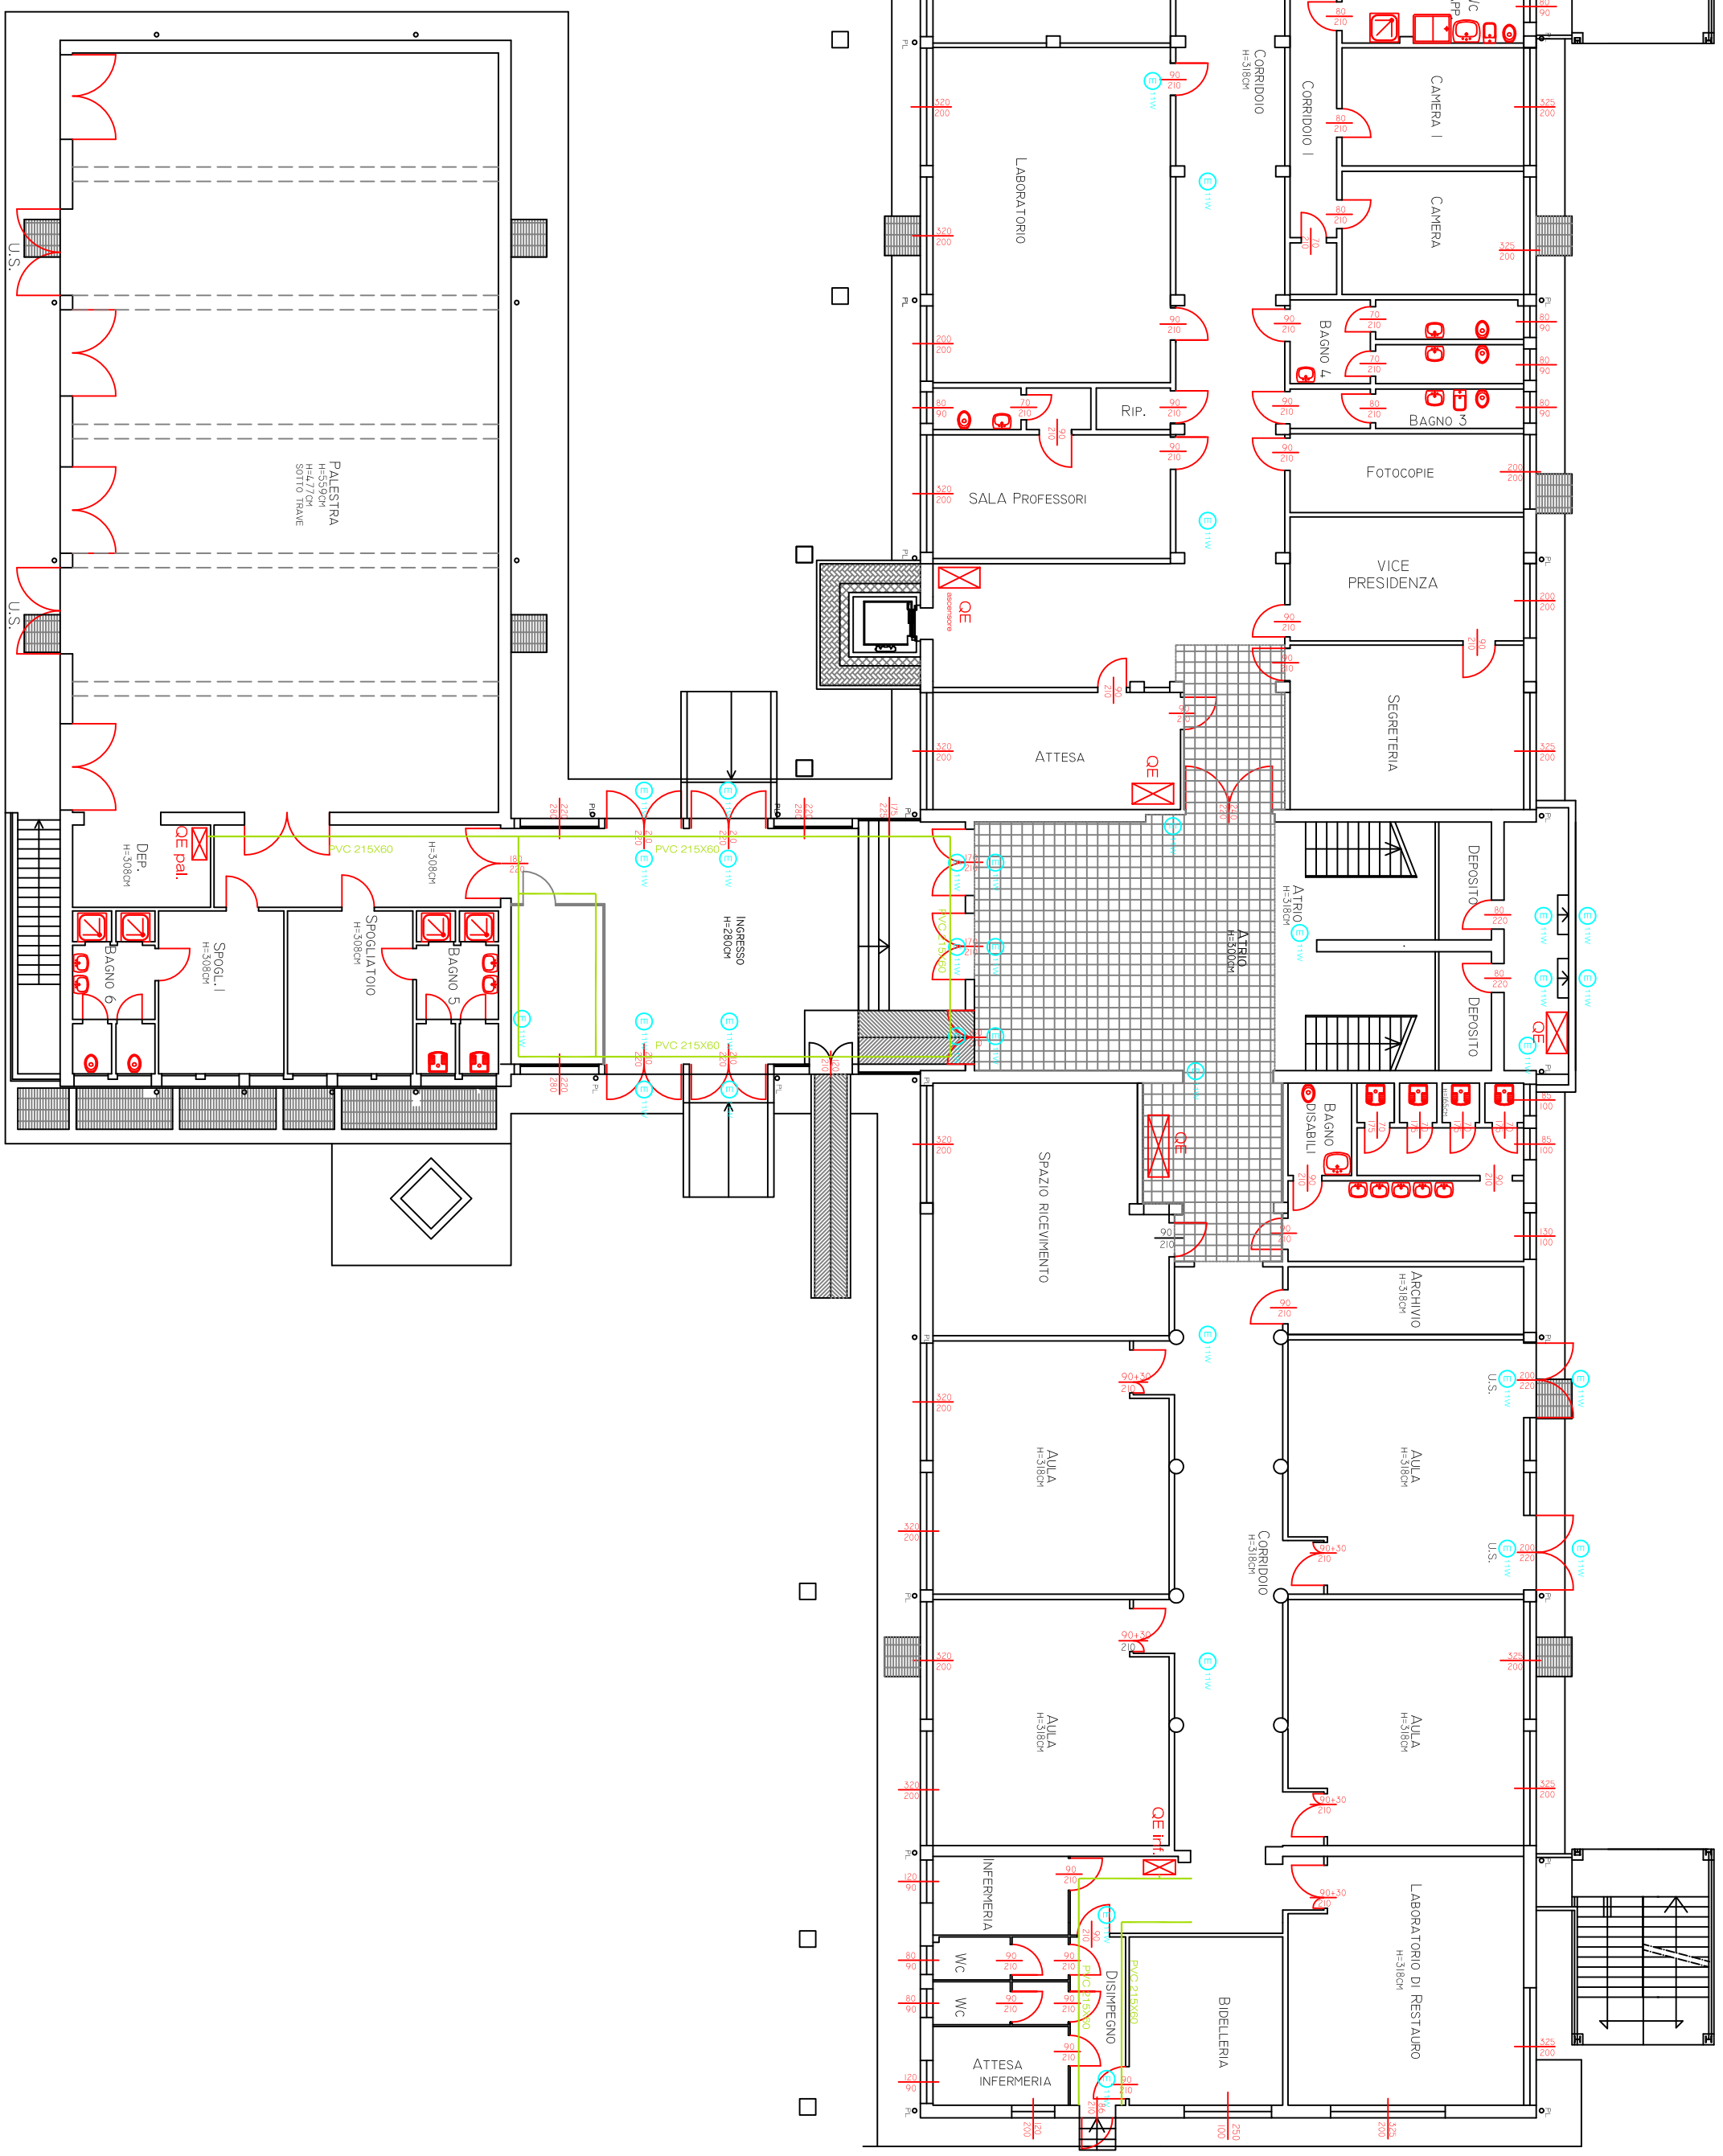

U.S.
PALESTRA
H=559CM
H=477CM
SOTTO TRAVE
DEP.
H=308CM
QE pal.
SPOGL. I
H=308CM
BAGNO 6
SPOGLIATOIO
H=308CM
BAGNO 5
INGRESSO
H=280CM
PVC 215X60
AULA PROIEZIONI
LABORATORIO
CORRIDOIO
H=318CM
CORRIDOIO I
SOGGIORNO
PRANZO
CUCINA
WC
APP.
CAMERA I
CAMERA
BAGNO 4
BAGNO 3
FOTOCOPIE
RIP.
SALA PROFESSORI
QE
VICE
PRESIDENZA
SEGRETERIA
ATTESA
ATRIO
H=318CM
ATRIO
H=500CM
DEPOSITO
DEPOSITO
BAGNO
DISABILI
SPAZIO RICEVIMENTO
ARCHIVIO
H=318CM
AULA
H=318CM
AULA
H=318CM
AULA
H=318CM
AULA
H=318CM
QE inf.
INFERMERIA
WC
WC
DISIMPEGNO
ATTESA
INFERMERIA
BIDELLERIA
LABORATORIO DI RESTAURO
H=318CM